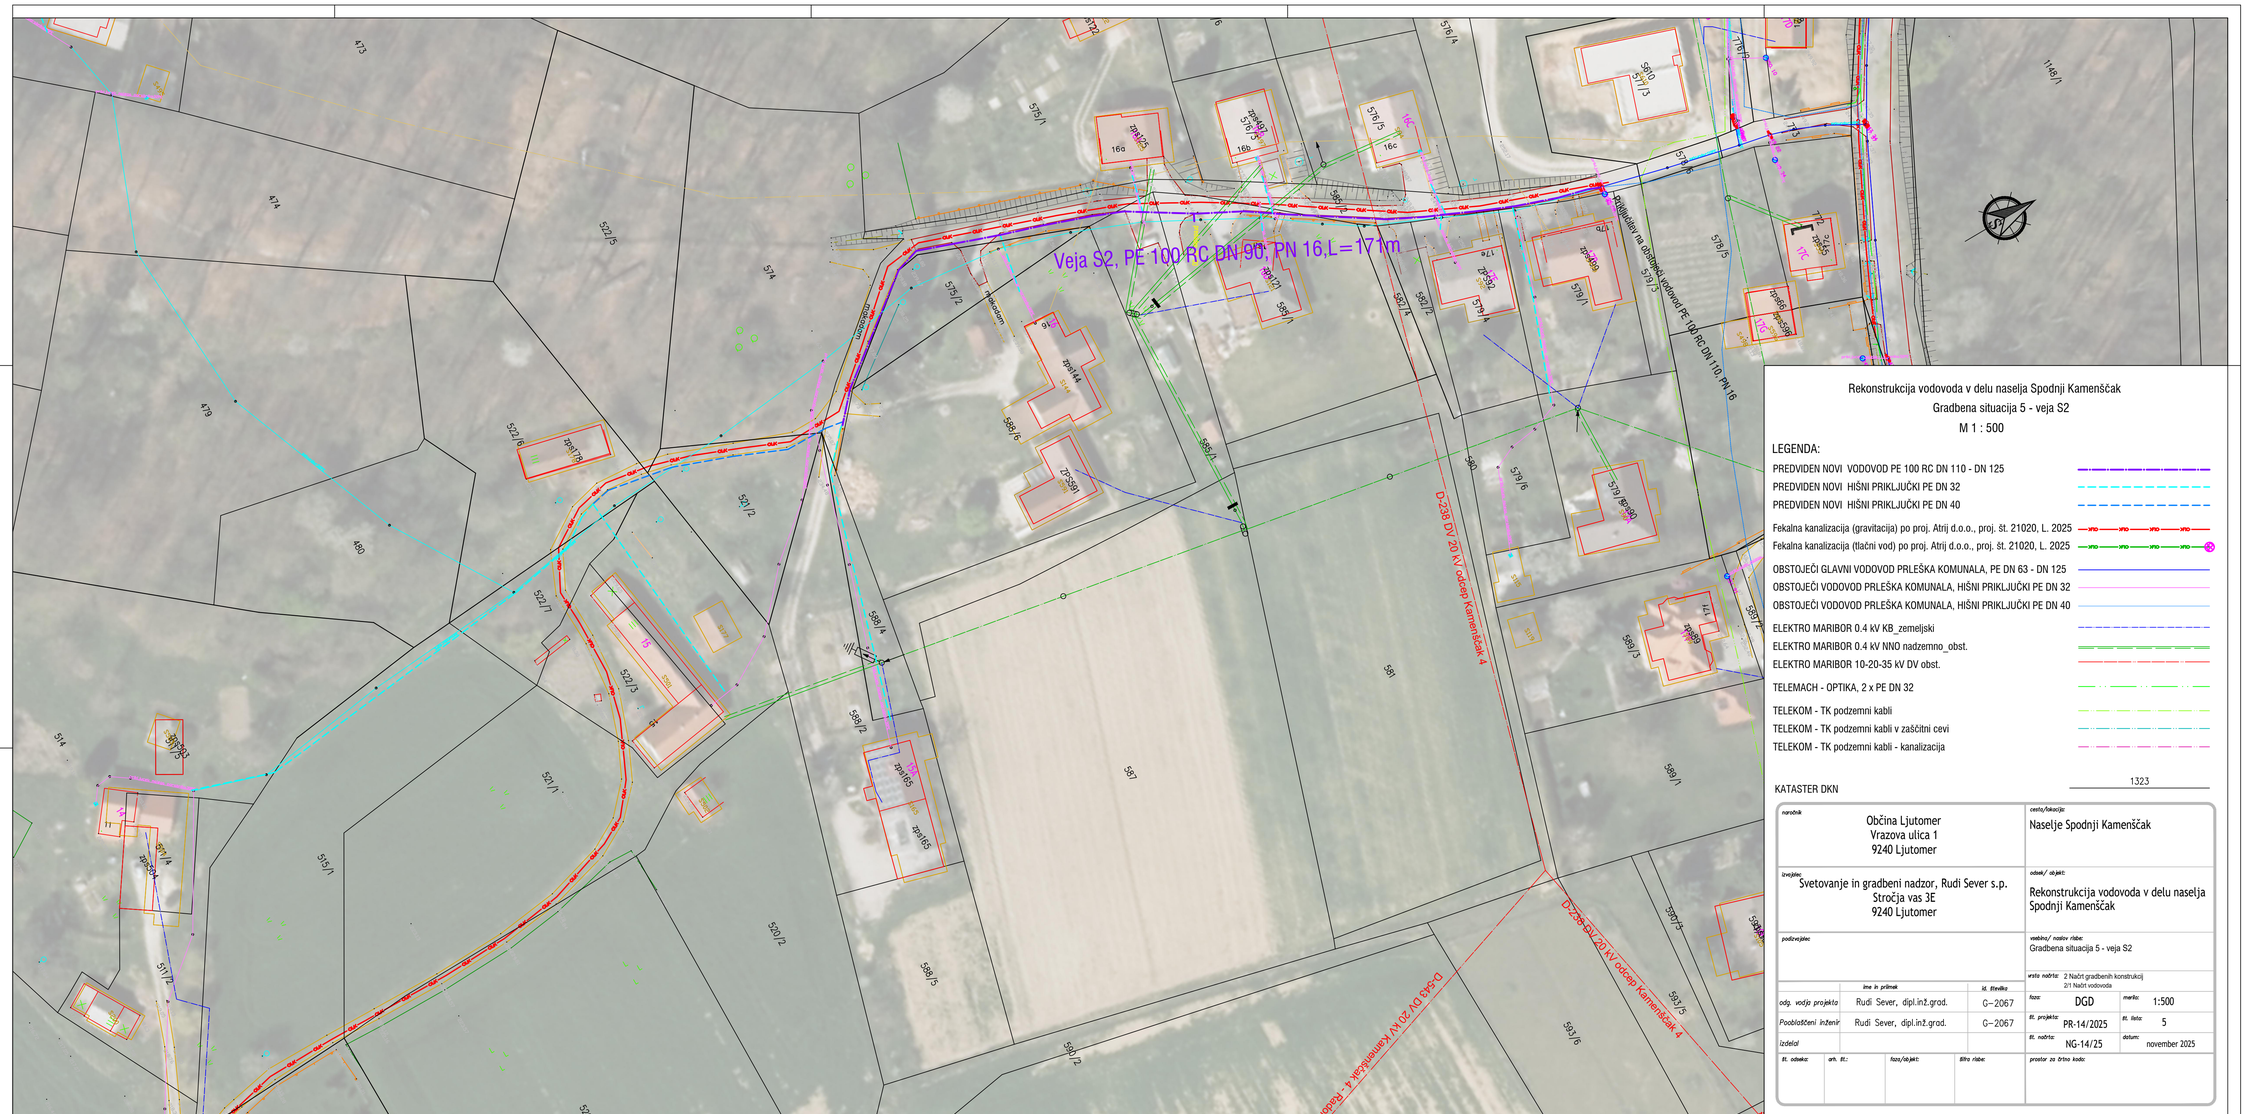
Veja S2, PE 100 RC DN 90, PN 16, L = 171m
D-238 DV 20 kV odcep Kamenščak 4
D-543 DV 20 kV Kamenščak 4 - Radoš
Rekonstrukcija vodovoda PE 100 RC DN 110 PN 16
Hišni priključek na obstoječi vodovod