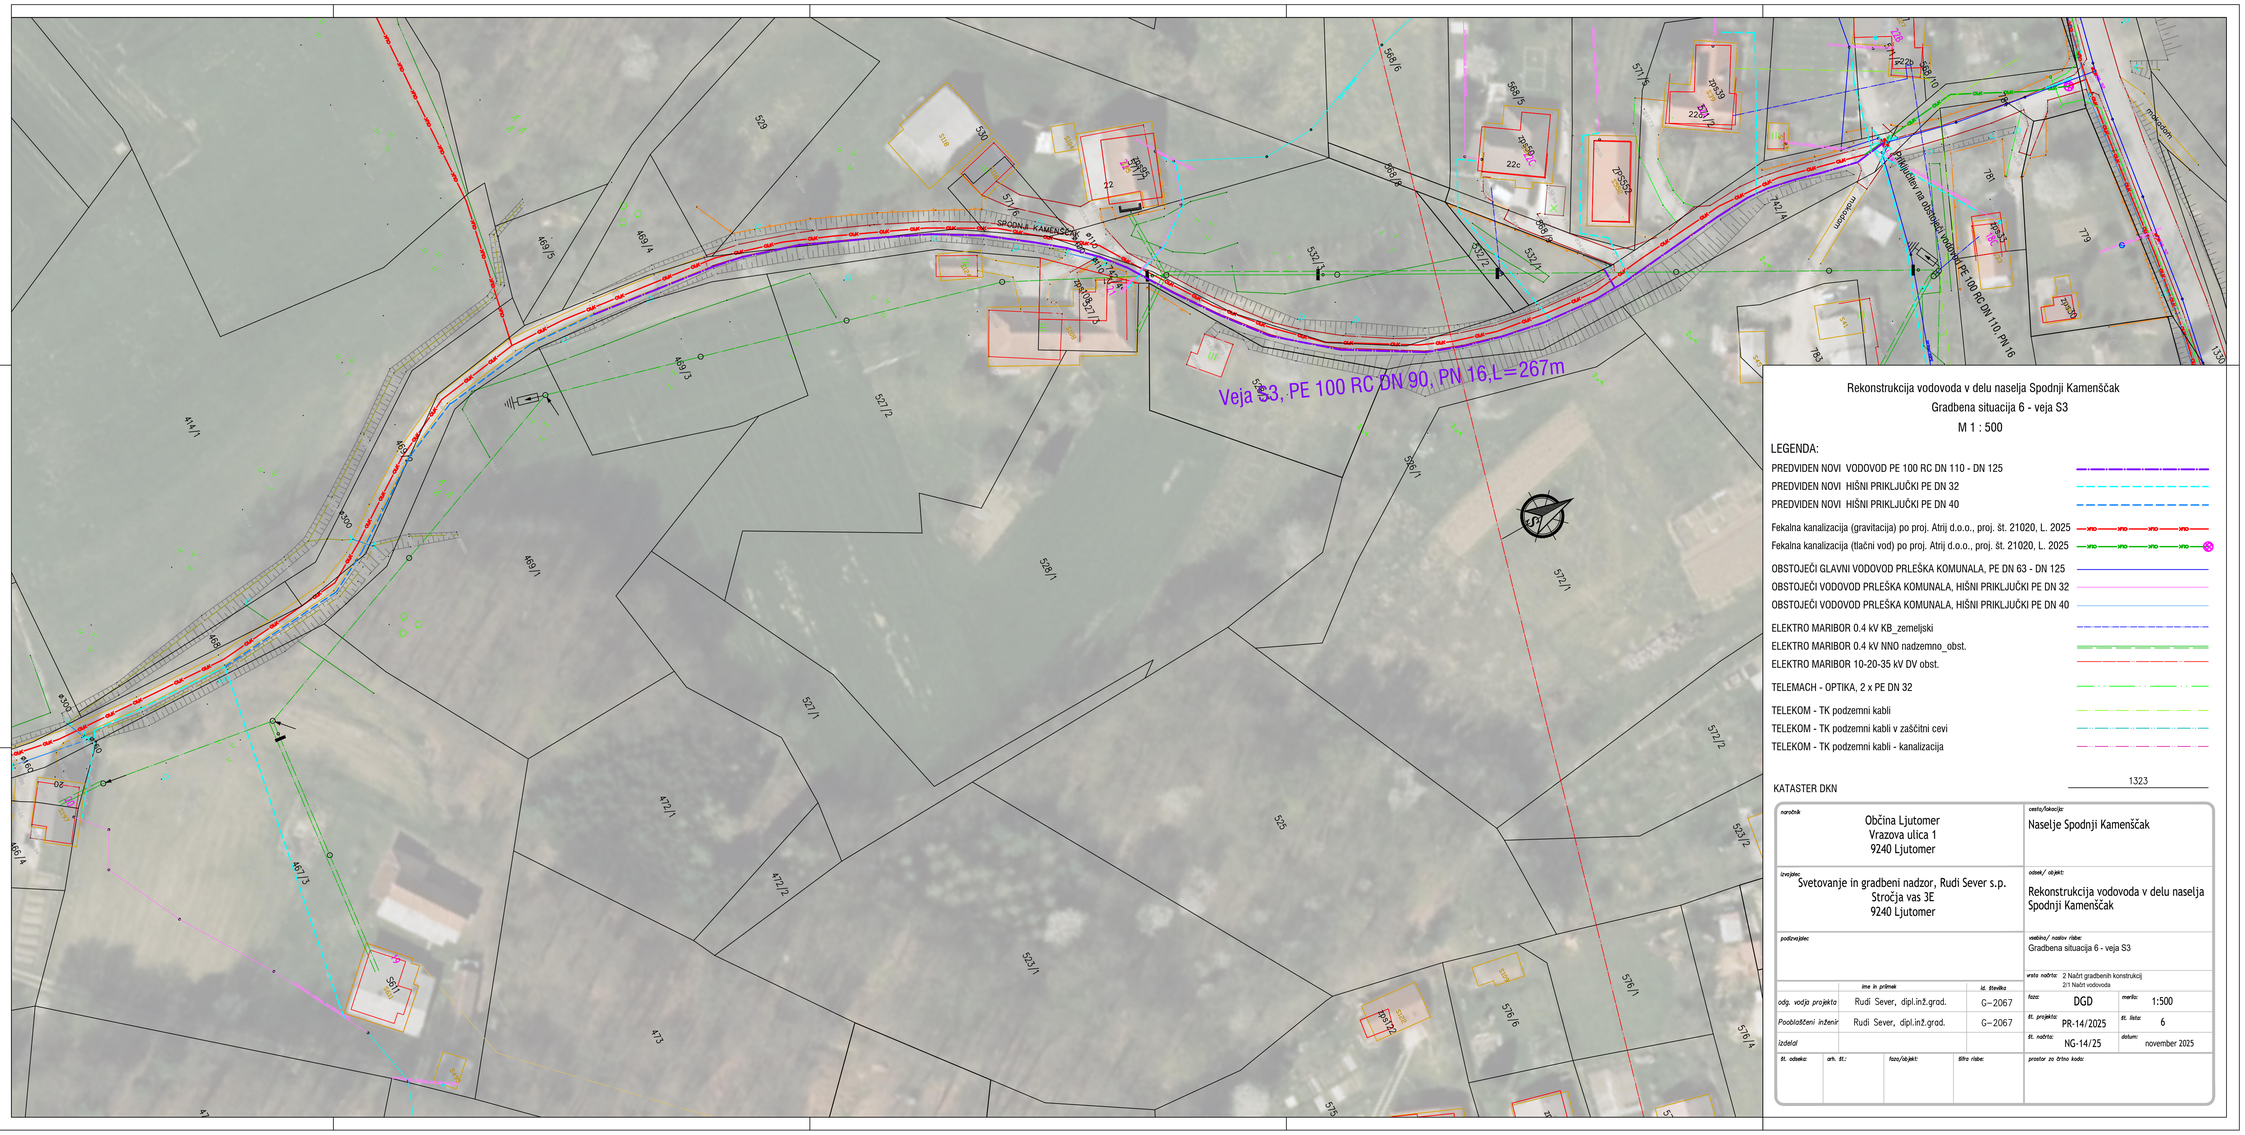
Veja S3, PE 100 RC DN 90, PN 16,L=267m
SPODNJI KAMENŠČAK 41
PRIKLJUČEK na OBSTOJEČI VODOVOD PE 100 RC DN 110 PN 16
529
530
469/5
469/4
469/3
469/1
468
467/5
466/4
414/1
527/2
528/1
527/1
472/1
472/2
523/1
526
572/1
572/2
523/2
576/1
576/4
576/6
473
781
779
571/6
568/5
568/6
568/10
532/1
532/2
532/3
542/4
542/1
542/2
542/3
542/5
542/6
