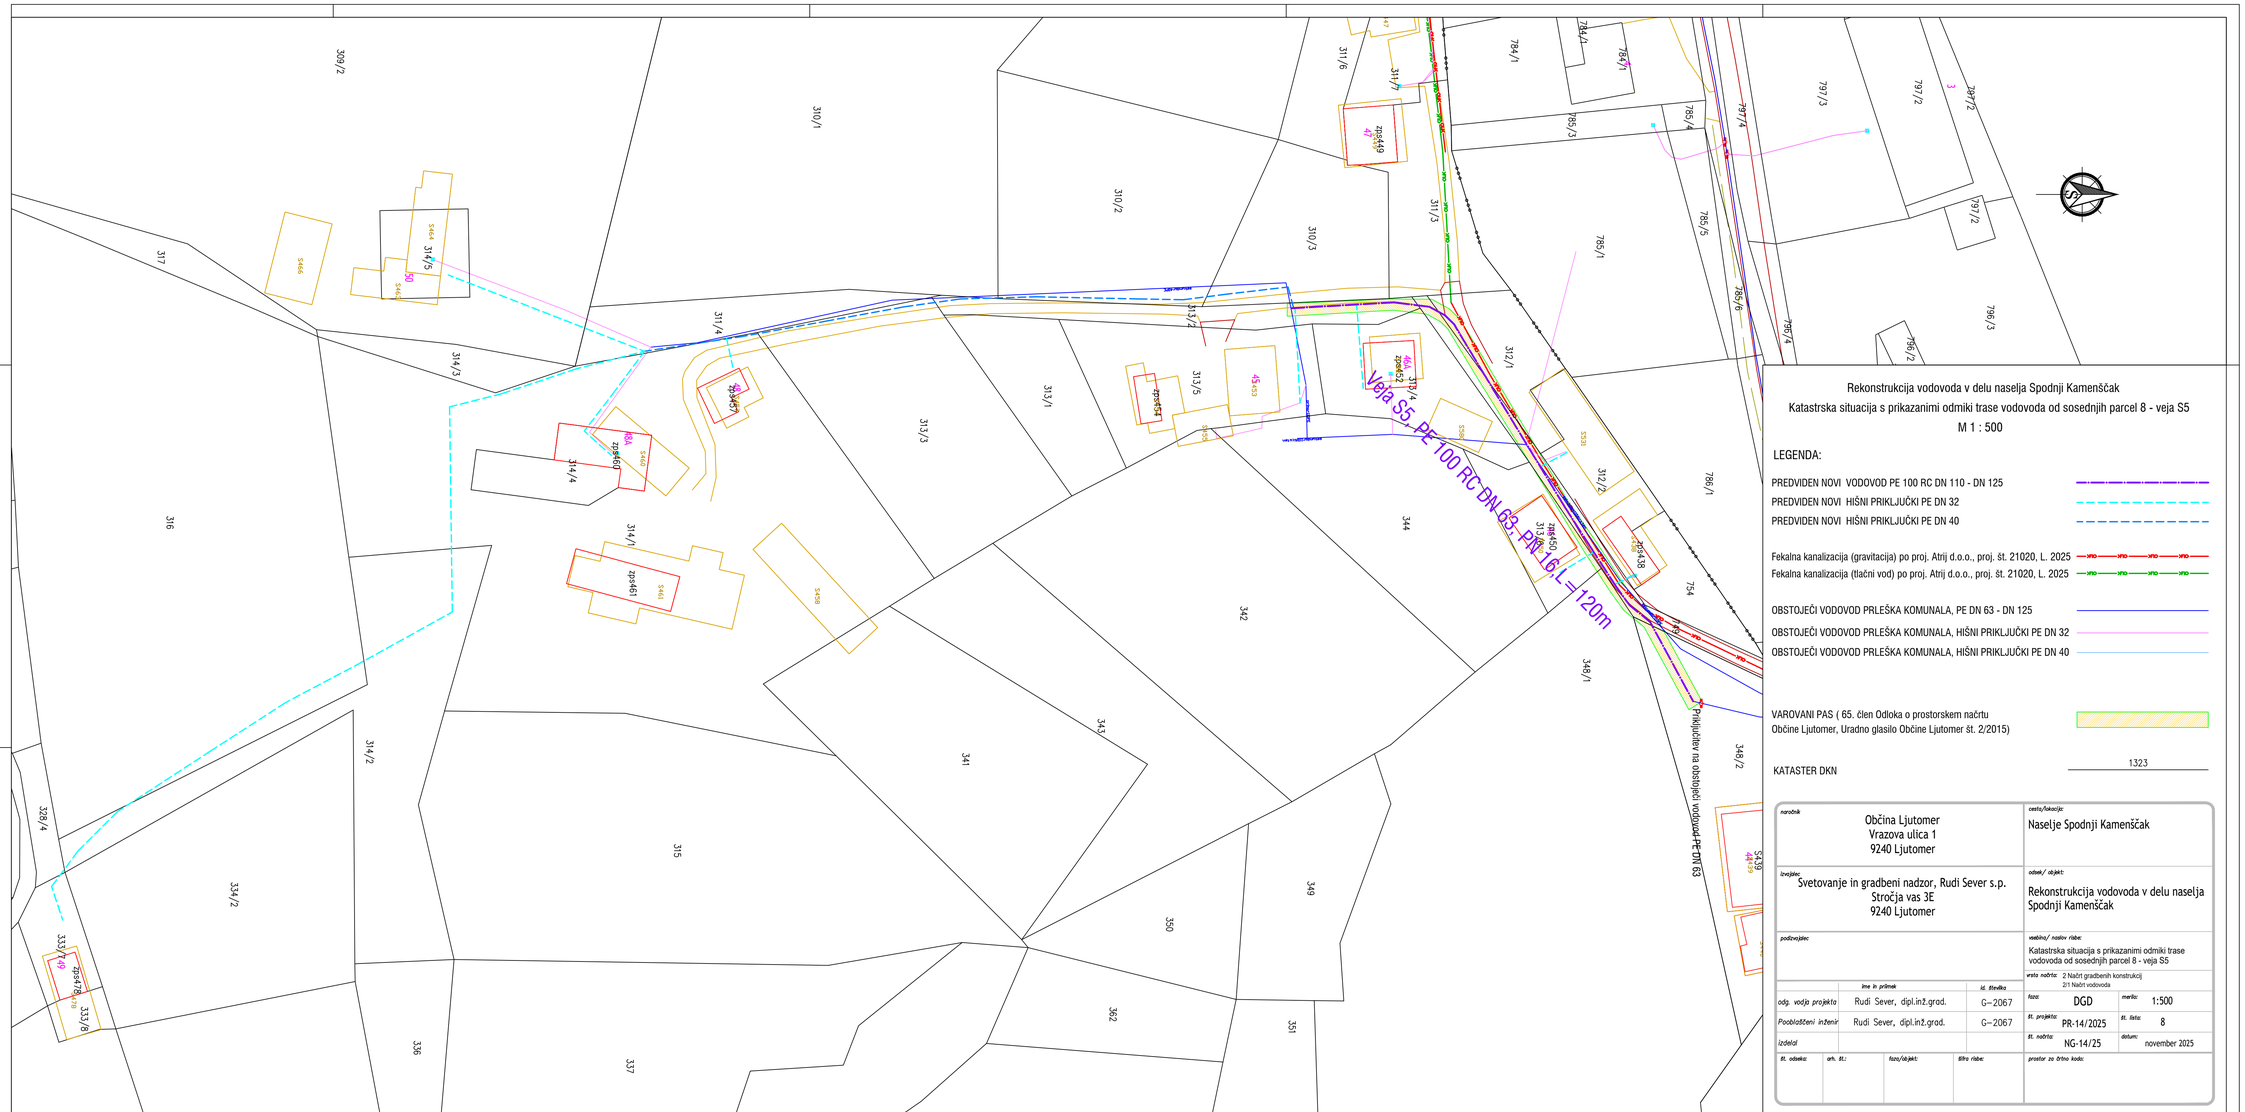
Veja S5 - PE 100 RC DN 63 - PN 16, L=120m
Priključitev na obstoječi vodovod PE DN 63
S
309/2
310/1
310/2
310/3
311/3
311/4
311/5
311/6
311/7
312/1
312/2
313/1
313/3
313/5
314/1
314/2
314/3
314/4
314/5
315
316
317
328/4
333/7
333/8
334/2
336
337
341
342
343
344
345/1
345/2
349
350
351
362
754
784/1
784/2
784/3
785/1
785/3
785/4
785/5
785/6
786/1
786/3
796/2
796/3
796/4
797/1
797/2
797/3
797/4
S439
S440
S441
S442
S443
S444
S445
S446
S447
S448
S449
S450
S451
S452
S453
S454
S455
S456
S457
S458
S459
S460
S461
S462
S463
S464
S465
S466
zps438
zps439
zps440
zps441
zps442
zps443
zps444
zps445
zps446
zps447
zps448
zps449
zps450
zps451
zps452
zps453
zps454
zps455
zps456
zps457
zps458
zps459
zps460
zps461
zps462
zps463
zps464
zps465
zps466
zps467
zps468
zps469
zps470
zps471
zps472
zps473
zps474
zps475
zps476
zps477